

ΕΦΗΜΕΡΙΣ ΤΗΣ ΚΥΒΕΡΝΗΣΕΩΣ
ΤΗΣ ΕΛΛΗΝΙΚΗΣ ΔΗΜΟΚΡΑΤΙΑΣ

ΑΘΗΝΑ 11 ΔΕΚΕΜΒΡΙΟΥ 1990	ΤΕΥΧΟΣ ΤΕΤΑΡΤΟ	ΑΡΙΘΜΟΣ ΦΥΛΛΟΥ 690

ΠΕΡΙΕΧΟΜΕΝΑ

ΑΠΑΛΛΟΤΡΙΩΣΕΙΣ

ΑΠΟΦΑΣΕΙΣ

Αριθ. Ν 74/90 (1)

Καθορισμός των ορίων του αιγιαλού και δημιουργία ζώνης παραλίας στη θέση «Άγιος Δημήτριος» Κοιν. Αγ. Νικολάου Μάνης προ φερομένης ιδιοκτησίας Περικλή Μαυρομιχάλη.

Ο ΝΟΜΑΡΧΗΣ ΜΕΣΣΗΝΙΑΣ

Έχοντας υπόψη:

1. Τις διατάξεις των άρθρων 1 μέχρι και 7 του ΑΝ 2344/1940 «περί αιγιαλού και παραλίας», όπως τροποποιήθηκαν και συμπληρώθηκαν με τις διατάξεις:

α) Του άρθρου 13 του Ν. 1078 και

β) Του άρθρου 23 του Ν. 1337/1983.

2. Τις διατάξεις της παρ. 9 του άρθρου 1 του Κεφαλαίου Β' της Ο.208/181/26.4.1982 (ΦΕΚ 214/26.4.82 τεύχος Β') κοινής αποφάσεως των Υπουργών Προεδρίας Κυβερνήσεως και Οικονομικών «Αναμόρφωση Συλλογικών Οργάνων Γνωμοδοτικής και Αποφασιστικής αρμοδιότητας του Υπουργείου Οικονομικών».

3. Την από 30.5.1990 έκθεση της «Επιτροπής Καθορισμού των ορίων του αιγιαλού και παραλίας και θέσεων αμμοληψίας» που καθόρισε τα όρια του αιγιαλού και της παραλίας στην περιοχή «ΑΓΙΟΣ ΔΗΜΗΤΡΙΟΣ» Κοιν. Αγ. Νικολάου και το από Μάρτιο 1990 με κλίμακα 1:500 τοπογραφικό διάγραμμα του Τοπογράφου Μηχανικού Στυλιανού Κουγιούφα που θεωρήθηκε την 24.5.1990 από τη Δ/νση Τεχνικών Υπηρεσιών της Νομαρχίας Μεσσηνίας και συνοδεύει την έκθεση της προαναφερομένης Επιτροπής.

4. Τη σύμφωνη γνώμη του Γενικού Επιτελείου Ναυτικού, που διατυπώθηκε στο Φ. 544.5/542/90/24.9.1990 έγγραφό του.

5. Τις διατάξεις του άρθρου 1 της παρ. 1 του Ν. 3200/1955 (ΦΕΚ 97/Α/1955) «περί διοικητικής αποκεντρώσεως» σε συνδυασμό με τις διατάξεις του από 28.6.1955 Δ/τος «περί εξαιρέσεως από της κατά το άρθρο 1 παρ. 1 του Ν. 3200/1955 αρμοδιότητος των Νομαρχών, αντικειμένων τινών αρμοδιότητος του Υπουργού Οικονομικών», του Β.Δ. 704/1970 και του άρθρου 1 παρ. 5 του Π.Δ. 71/25.2.84 σχετικά με τη μεταβίβαση αρμοδιοτήτων του Υπουργού Οικονομικών στους Νομάρχες και στις περιφερειακές Αρχές διανομαρχιακού επιπέδου, αποφασίζουμε:

1. Επικυρώνουμε την από 30.5.1990 Έκθεση της Επιτροπής καθορισμού των ορίων του αιγιαλού και παραλίας και θέσεως αμμοληψίας, καθώς και το από Μάρτιο 1990 τοπογραφικό διάγραμμα, που τη συνοδεύει, το οποίο συντάχθηκε από τον Στυλ. Κουγιούφα Τοπογράφο μηχανικό, με κλίμακα 1:500 και θεωρήθηκε την 24.5.1990 από τη Δ/νση Τεχνικών Υπηρεσιών της Νομαρχίας Μεσσηνίας, επί του οποίου η πιο πάνω Επιτροπή, με κόκκινη γραμμή καθόρισε τα όρια του αιγιαλού, στη θέση «ΑΓΙΟΣ ΔΗΜΗΤΡΙΟΣ» Κοιν. Αγίου Νικολάου Μάνης, και με κίτρινη γραμμή τα όρια της παραλίας στην ίδια θέση.

2. Η παρούσα απόφαση μαζί με την έκθεση και το διάγραμμα, που προαναφέραμε να δημοσιευθούν στην Εφημερίδα της Κυβερνήσεως σύμφωνα με τις διατάξεις του άρθρου 13 του Ν. 1078/1983.

Καλαμάτα, 19 Νοεμβρίου 1990

Ο Νομάρχης
ΠΕΤΡΟΣ ΜΠΡΑΪΜΗΣ

ΕΚΘΕΣΗ

Επιτροπής καθορισμού των ορίων του αιγιαλού και της παραλίας.
Άρθρο 74 ΝΔ 636/77

Για τον καθορισμό των ορίων Αιγιαλού και της Παραλίας στη θέση «Άγιος Δημήτριος» Κοινότητας Αγίου Νικολάου Λεύκτρου.

Καλαμάτα σήμερα την 30.5.90 ημέρα Τετάρτη οι υπογεγραμμένοι:

1. Ιωάννης Λίβας Υπάλληλος της Δ.Ο.Υ. Καλαμάτας.
2. Γεώργιος Σπερώνης Πολ. Μηχανικός της Δ.Τ.Υ.Ν. Μεσσ.
3. Ιωάννης Κακούτης Υπολιμενάρχης Καλαμάτας

αποτελούντες την επιτροπή καθορισμού των ορίων του αιγιαλού και

της παραλίας δυνάμει του άρθρου 74 του Π.Δ. 636/77 μεταβήκαμε επί τόπου στην αναφερόμενη περιοχή και αφού λάβαμε υπ' όψιν:

1. Το από τον Στυλιανό Κουγιάφα τοπογράφο Μηχανικό αριθμ. μητρώου 21230/ΤΕΕ συνταχθέν τοπογραφικό και υψομετρικό διάγραμμα με κλίμακα 1:500 σε (7) επτά αντίτυπα ηλεγμένα και θεωρημένα αρμοδίως για την ακρίβεια της αποτυπώσεως υπό του Γεωργίου Σπερώνη Πολ. Μηχ. στη Δ.Τ.Υ. Ν. Μεσσηνίας εις το άρθρο 20 του Ν. 719 ορίζει.

2. Την από 17.5.90 αίτηση του Περικλή Μαυρομιχάλη με την οποία ζητά τον καθορισμό των ορίων του αιγιαλού και της παραλίας στην ανωτέρω θέση.

3. Τις διατάξεις του ΑΝ 2344/40 ως τούτο τροποποιήθηκε ως και την προς τούτο σχετική Δικαστική και Διοικητική Νομολογία.

4. Την εκ της επιτοπίου μεταβάσεως σχηματισθείσα αντίληψη περί του πλάτους της βρεχόμενης ζώνης ξηράς και λοιπά συναφών στοιχείων ήτοι:

α. Τη μορφολογία της περιοχής η οποία είναι βραχώδης.

β. Τη κατάσταση της ακτής η οποία από x1:x9 ευρίσκεται εντός οικισμού.

γ. Λόγω της ανοικτής θάλασσας δημιουργείται μεγάλος κυματισμός, αποφασίζει:

Καθορίζει επί τους ως άνω τοπογραφικού διαγράμματος:

1. Την οριογραμμή του αιγιαλού με ερυθρά συνεχή πολυγωνική γραμμή Κ1, Κ2, Κ3 ..... Κ18 της οποίας οι κορυφές εξασφαλίζονται δια συντεταγμένων χ, ψ.

2. Την οριογραμμή της παραλίας δια συνεχούς κιτρίνης πολυγωνικής γραμμή Κ1', Κ2', Κ3' ..... Κ18' της οποίας οι κορυφές εξασφαλίζονται στο διάγραμμα από σταθερά σημεία.

Τίθεται παραλία επειδή δεν δύναται να εξυπηρετηθούν οι σκοποί του άρθρου 7 παρ. 1 του ΑΝ 2344/40.

Δεν υπάρχει παλαιός αιγιαλός και δεν εξαιρούνται τα εντός της ζώνης της παραλίας (κορυφές K'_8:$K'_1$3) υφιστάμενα κτήσματα.

Οι Γεώργιος Σταθόπουλος προϊστάμενος Δ.Ο.Υ. Καλαμάτας

Παντελής Νέμπαρης Διευθυντής Δ.Τ.Υ. Ν. Μεσσηνίας

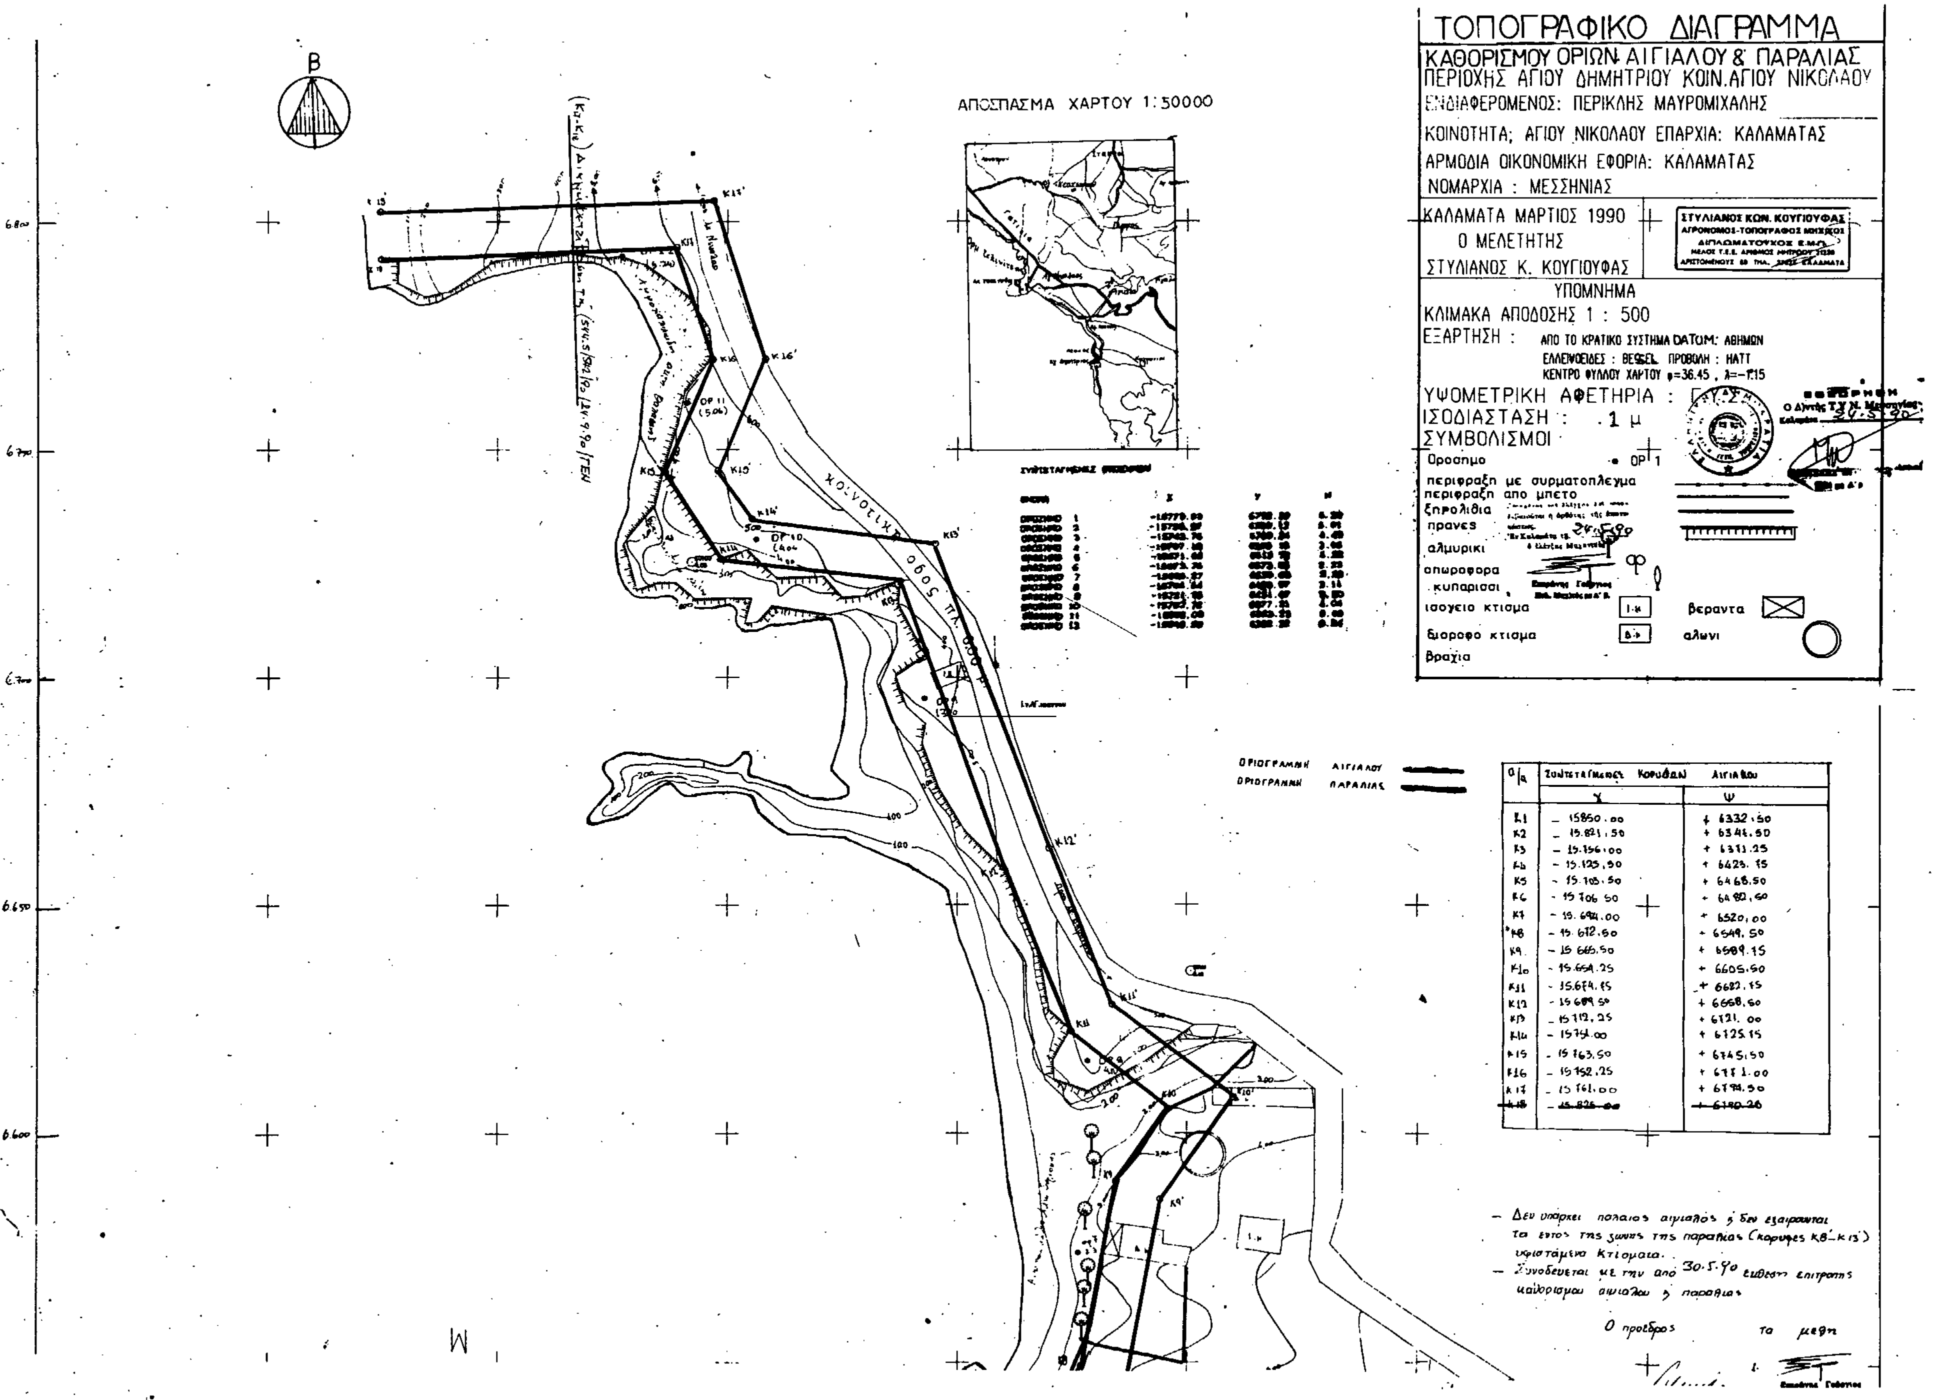
Κωνσταντίνος Μουντρίχας Λιμενάρχης Καλαμάτας.

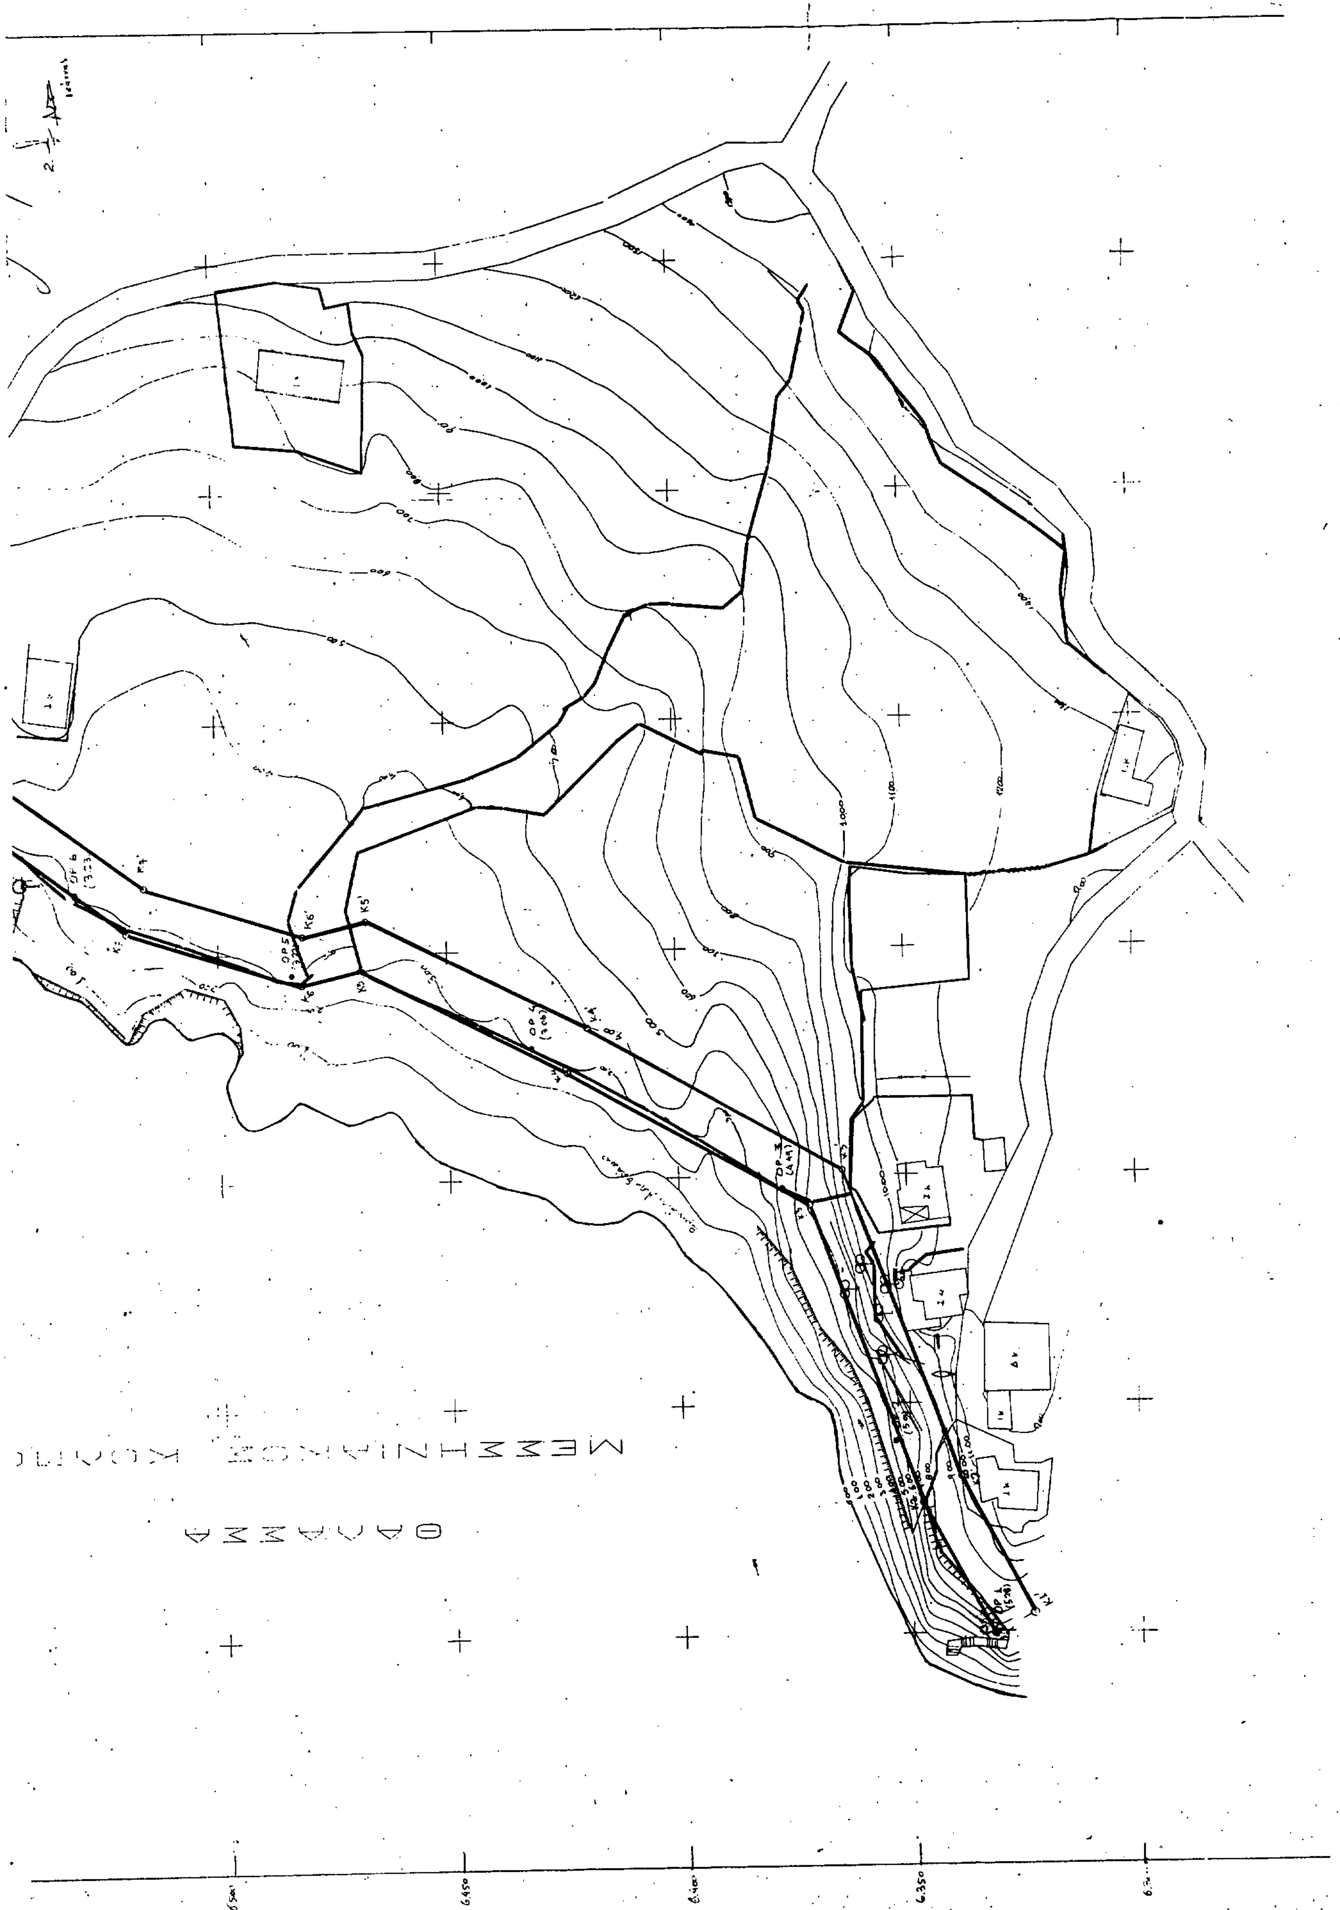
Τακτικά μέλη της επιτροπής της 30.5.90 εκωλύοντο ή δεν προσήλθαν.

Ο Πρόεδρος
ΙΩΑΝΝΗΣ ΛΙΒΑΣ

Τα μέλη

ΙΩΑΝΝΗΣ ΚΑΚΟΥΤΗΣ ΓΙΩΡΓΟΣ ΣΠΕΡΩΝΗΣ


ΤΟΠΟΓΡΑΦΙΚΟ ΔΙΑΓΡΑΜΜΑ
ΚΑΘΟΡΙΣΜΟΥ ΟΡΙΩΝ ΑΙΓΙΑΛΟΥ & ΠΑΡΑΛΙΑΣ
ΠΕΡΙΟΧΗΣ ΑΓΙΟΥ ΔΗΜΗΤΡΙΟΥ ΚΟΙΝ. ΑΓΙΟΥ ΝΙΚΟΛΑΟΥ
ΕΝΔΙΑΦΕΡΟΜΕΝΟΣ: ΠΕΡΙΚΛΗΣ ΜΑΥΡΟΜΙΧΑΛΗΣ
ΚΟΙΝΟΤΗΤΑ; ΑΓΙΟΥ ΝΙΚΟΛΑΟΥ ΕΠΑΡΧΙΑ: ΚΑΛΑΜΑΤΑΣ
ΑΡΜΟΔΙΑ ΟΙΚΟΝΟΜΙΚΗ ΕΦΟΡΙΑ: ΚΑΛΑΜΑΤΑΣ
ΝΟΜΑΡΧΙΑ : ΜΕΣΣΗΝΙΑΣ
ΚΑΛΑΜΑΤΑ ΜΑΡΤΙΟΣ 1990
Ο ΜΕΛΕΤΗΤΗΣ
ΣΤΥΛΙΑΝΟΣ Κ. ΚΟΥΓΙΟΥΦΑΣ
ΣΤΥΛΙΑΝΟΣ ΚΩΝ. ΚΟΥΓΙΟΥΦΑΣ
ΑΓΡΟΝΟΜΟΣ-ΤΟΠΟΓΡΑΦΟΣ ΜΗΧΑΝΙΚΟΣ
ΥΠΟΜΝΗΜΑ
ΚΛΙΜΑΚΑ ΑΠΟΔΟΣΗΣ 1 : 500
ΕΞΑΡΤΗΣΗ : ΑΠΟ ΤΟ ΚΡΑΤΙΚΟ ΣΥΣΤΗΜΑ DATUM: ΑΘΗΝΩΝ
ΕΛΛΕΙΨΟΕΙΔΕΣ : BESSEL ΠΡΟΒΟΛΗ : HATT
ΚΕΝΤΡΟ ΦΥΛΛΟΥ ΧΑΡΤΟΥ φ=36.45 , λ=-1.15
ΥΨΟΜΕΤΡΙΚΗ ΑΦΕΤΗΡΙΑ :
ΙΣΟΔΙΑΣΤΑΣΗ : 1 μ
ΣΥΜΒΟΛΙΣΜΟΙ
Οροσημο • ΟΡ 1
περιφραξη με συρματοπλεγμα
περιφραξη απο μπετο
ξηρολιθια
πρανες
αλμυρικι
οπωροφορα
κυπαρισσι
ισογειο κτισμα
διοροφο κτισμα
βραχια
βεραντα
αλωνι
ΑΠΟΣΠΑΣΜΑ ΧΑΡΤΟΥ 1:50000
ΣΥΝΤΕΤΑΓΜΕΝΕΣ ΟΡΟΣΗΜΩΝ
ΟΡΙΟΓΡΑΜΜΗ ΑΙΓΙΑΛΟΥ
ΟΡΙΟΓΡΑΜΜΗ ΠΑΡΑΛΙΑΣ
Α/Α | ΣΥΝΤΕΤΑΓΜΕΝΕΣ ΚΟΡΥΦΩΝ ΑΙΓΙΑΛΟΥ
Χ | Ψ
Κ1 - 15850.00 + 6332.50
Κ2 - 15.821.50 + 6341.50
Κ3 - 15.756.00 + 6371.25
Κ4 - 15.725.50 + 6423.75
Κ5 - 15.705.50 + 6468.50
Κ6 - 15 706 50 + 6480.50
Κ7 - 15.694.00 + 6520.00
Κ8 - 15.672.50 + 6549.50
Κ9 - 15 665.50 + 6589.75
Κ10 - 15.654.25 + 6605.50
Κ11 - 15.674.75 + 6622.75
Κ12 - 15 689.50 + 6668.60
Κ13 - 15 712.25 + 6721.00
Κ14 - 15751.00 + 6725.75
Κ15 - 15 763.50 + 6745.50
Κ16 - 15 752.25 + 6771.00
Κ17 - 15 761.00 + 6794.50
κοινοτικη οδος πλ. 6.00 μ
(Κ17-Κ18) Διαγραφεται (544.5/982/90/24.9.90/ΓΕΝ
- Δεν υπαρχει παλαιος αιγιαλος ή δεν εξαιρουνται τα εντος της ζωνης της παραλιας (κορυφες Κ8-Κ15) υφισταμενα κτισματα.
- Συνοδευεται με την απο 30.5.90 εισηγηση επιτροπης καθορισμου αιγιαλου ή παραλιας
Ο προεδρος
τα μελη
Β
Μ
6800
6750
6700
6650
6600


ΜΕΣΣΗΝΙΑΚΟΣ ΚΟΛΠΟΣ
ΘΑΛΑΣΣΑ

Αριθ. 91/90 (2)

Αναγκαστική απαλλοτρίωση ακινήτων, στη θέση «Κάκκαβος» της Κοινότητας Διμηνίου, Βόλου για Δημόσια ωφέλεια.

ΔΗΜΟΤΙΚΗ ΕΠΙΧΕΙΡΗΣΗ ΥΔΡΕΥΣΗΣ

Με την υπ' αριθμ. 91/22.8.90 απόφαση του Διοικητικού Συμβουλίου της Δημοτικής Επιχείρησης Ύδρευσης Αποχέτευσης Μείζονος Περιοχής Βόλου, η οποία εγκρίθηκε με την υπ' αριθμ. ΕΣ 21945/8.11.90 Πράξη του Νομάρχη Μαγνησίας, κηρύχθηκαν αναγκαστικώς απαλλοτριωτέα, βάσει του άρθρου 17 του Νόμου 890/1979, για δημόσια ωφέλεια, ήτοι για τη διαμόρφωση χώρου εναπόθεσης της παραγομένης λάσπης από τις εγκαταστάσεις επεξεργασίας λυμάτων της Μείζονος Περιοχής Βόλου, στη θέση «Κάκκβος» της Κοινότητας Διμηνίου, τα ακίνητα που φαίνονται στο από Αύγουστο 1990 Τοπογραφικό διάγραμμα του Τοπογράφου μηχανικού Γιάννη Πνιγούρα και συγκεκριμμένα:

1) Ακίνητο υπό τα στοιχεία (Α.Β.Γ.Δ.Ν.Ζ.Α.), εμβαδού 15.532.00 τετρ. μέτρων, φαινομένης ιδιοκτησίας Μαργαρίτη Ιωάννου Ντόλγυρα.

2) Ακίνητο υπό τα στοιχεία (Ζ.Η.Θ.Ι.Κ.Λ.Μ.Ν.Ζ.), εμβαδού 12.992.00 τετρ. μέτρων, φαινομένης ιδιοκτησίας Κυρατσώς χήρας Δημοσθένη Κάϊρα, Ελένης Δημοσθένη Κάϊρα και Σοφίας Δημοσθένη Κάϊρα.

Βόλος, 23 Νοεμβρίου 1990

Ο Πρόεδρος του Δ.Σ.
ΜΙΧΑΛΗΣ Δ. ΚΟΥΝΤΟΥΡΗΣ

ΑΝΑΚΟΙΝΩΣΕΙΣ

(3)

Ειδοποίηση παρακατάθεσης οριστικής αποζημίωσης ιδιοκτητών έκτασης που βρίσκεται στην περιοχή Δήμου Περιστερίου και που απαλλοτριώθηκε υπέρ και με δαπάνη του Ο.Σ.Κ., με σκοπό την ανέγερση διδακτηρίου του 4ου Δημ. Σχολ. Περιστερίου.

ΟΡΓΑΝΙΣΜΟΣ ΣΧΟΛΙΚΩΝ ΚΤΙΡΙΩΝ

Το Νομικό Πρόσωπο Δημοσίου Δικαίου με την επωνυμία «ΟΡΓΑΝΙΣΜΟΣ ΣΧΟΛΙΚΩΝ ΚΤΙΡΙΩΝ» που εδρεύει στην Αθήνα και επί της οδού Φαβιέρου 30, ειδοποιεί ότι σύμφωνα με την Π. 6584/1724/87 (ΦΕΚ 1047/Δ/87) κοινή απόφαση των Υπουργών Παιδείας - Θρησκευμάτων και Οικονομικών, για την κήρυξη αναγκαστικής απαλλοτριώσης, υπέρ και με δαπάνη του Ο.Σ.Κ. έκτασης εμβαδού 2737,47 μ2, που βρίσκεται στην περιοχή Δήμου Περιστερίου και μεταξύ των δρόμων Εθν. Αντιστάσεως - Μεσολογγίου και προορίζεται για την ανέγερση διδακτηρίου του 4ου Δημ. Σχολείου Περιστερίου κατέθεσε στο Ταμείο Παρακαταθηκών και Δανείων υπέρ των δικαιούχων ιδιοκτητών την οριστική αποζημίωση που καθορίσθηκε σύμφωνα με την 659/89 απόφαση Μονομ. Πρωτοδ. Αθηνών και την 4202/90 Απόφαση του Εφετείου Αθηνών, και εκδόθηκε το 905/30.10.90 γραμμάτιο σύστασης παρακαταθήκης για ποσό 173.566.830 δρχ.

Ο Πρόεδρος του Δ.Σ.
ΚΟΡΝΗΛΙΟΣ ΚΑΡΑΜΗΤΣΑΝΗΣ

ΠΟΛΕΟΔΟΜΙΑ

ΑΠΟΦΑΣΕΙΣ

Αριθ. 25972/812/90 (4)

Τροποποίηση ρυμοτομικού σχεδίου στο Ο.Τ. 561 του Δήμου Αμαρουσίου με τον χαρακτηρισμό της ιδιωτικής οδού Πάροδος Αίγλης ως εγκεκριμένης του σχεδίου πόλεως.

Ο ΝΟΜΑΡΧΗΣ ΑΝΑΤΟΛΙΚΗΣ ΑΤΤΙΚΗΣ

Έχοντας υπόψη:

1. Τις διατάξεις του από 17.7.1923 Ν.Δ. «περί σχεδίων πόλεων και κωμών του κράτους», όπως τροποποιήθηκε και συμπληρώθηκε μεταγενέστερα.

2. τις διατάξεις του Ν. 3200/55 «περί διοικητικής αποκεντρώσεως», όπως τροποποιήθηκαν και συμπληρώθηκαν.

3. Τις διατάξεις του Α.Ν. 314/68, όπως τροποποιήθηκαν και συμπληρώθηκαν με το Ν.Δ. 1018/71.

4. Το υπ' αριθμ. 183 ΠΔ ΦΕΚ 70Α/86 περί έγκρισης τροποποίησης σχεδίων πόλεων και καθορισμού όρων και περιορισμού δόμησης από τους Νομάρχες.

5. Τις υπ' αριθμ. 172/90 πράξη του Δημ. Συμβουλίου Αμαρουσίου.

6. Την υπ' αριθμ. 33 συνεδρίαση πράξη 37/18.10.90 του ΣΧΟΠ και την υσ' αριθμ. 1η πράξη της 39 συνεδρίας της 23.11.90, τις οποίες και αποδεχόμαστε.

7. Την υπ' αριθμ. 21717/583/25.1.90 απόφασή μας ΦΕΚ 76Δ/16.2.90.

8. Την υπ' αριθμ. 34354/1723/30.4.1990 απόφαση Υπουργού ΠΕΧΩΔΕ με την οποία ακυρώνεται η υπ' αριθμ. 21717/25.1.90 απόφασή μας, αποφασίζουμε:

1. Εγκρίνουμε την τροποποίηση του ρυμοτομικού σχεδίου πόλεως στο Δήμο Αμαρουσίου και χαρακτηρίζουμε την ιδιωτική οδό, πάροδο Αίγλης, ως εγκεκριμένη του Σχεδίου Πόλεως σύμφωνα με την γνωμοδότηση του ΣΧΟΠ και όπως φαίνεται στο τοπογραφικό διάγραμμα που συνοδεύει την παρούσα απόφαση, θεωρημένο από την Πρόεδρο του ΣΧΟΠ. Το ανωτέρω τοπογραφικό διάγραμμα θα αναρτηθεί μετά την δημοσίευση της απόφασης στα γραφεία της Δ/νσης Πολεοδομίας 2ος όροφος, Γούναρη 60, για 15 ημέρες.

Η απόφαση αυτή να δημοσιευθεί στην Εφημερίδα της Κυβερνήσεως.

Αθήνα, 28 Νοεμβρίου 1990

Ο Νομάρχης
ΧΡΗΣΤΟΣ ΓΟΥΛΑΣ

ΑΝΑΚΟΙΝΩΣΕΙΣ

(5)

Ειδοποίηση παρακατάθεσης οριστικής αποζημίωσης ιδιοκτητών έκτασης που βρίσκεται στην περιοχή του Δήμου Αγ. Αναργύρων και που ρυμοτομήθηκε υπέρ και με δαπάνη του ΟΣΚ στον χώρο πέριξ του 6ου Δημοτικού σχολείου Αγ. Αναργύρων Ν. Αττικής.

ΟΡΓΑΝΙΣΜΟΣ ΣΧΟΛΙΚΩΝ ΚΤΙΡΙΩΝ

Το Νομικό Πρόσωπο Δημοσίου Δικαίου με την επωνυμία ΟΡΓΑΝΙΣΜΟΣ ΣΧΟΛΙΚΩΝ ΚΤΙΡΙΩΝ που εδρεύει στην Αθήνα και επί της οδού Φαβιέρου 30, ειδοποιεί ότι σύμφωνα με την 30/1986 Πράξης αναλογισμού και ρυμοτομίας του Πολεοδ. Γραφείου Δυτ. Αττικής που κυρώθηκε με την 2132/113/σχ.49/3/16.7.87 σχ. 15933/1246/84 απόφαση του Νομάρχη Δυτικής Αττικής ρυμοτομήθηκε υπέρ και με δαπάνη του ΟΣΚ έκταση εμβαδού 3153,5 M^2 που βρίσκεται στο χώρο πέριξ του 6ου Δημοτικού σχολείου Αγ. Αναργύρων Ν. Αττικής (που είναι χτισμένο στο ΟΤ 154 Ζ) μεταξύ των δρόμων Σπάρτης, Ψαρρών, Κεφαλληνίας και Κωνσταντινουπόλεως κατέθεσε στο Ταμείο Παρακαταθηκών και Δανείων υπέρ των δικαιούχων ιδιοκτητών την οριστική αποζημίωση που καθορίσθηκε σύμφωνα με την 645/20.7.1988 απόφαση του μονομελούς Πρωτοδικείου Αθηνών και την 7692/29.6.1989 απόφαση του Εφετείου Αθηνών και εκδόθηκε το Νο 908/2.11.90 γραμμάτιο σύστασης παρακαταθήκης για ποσό 56.763.900 δρχ.

Ο Πρόεδρος του ΔΣ του ΟΣΚ
ΚΟΡΝΗΛΙΟΣ ΚΑΡΑΜΗΤΣΑΝΗΣ

ΔΙΟΡΘΩΣΕΙΣ ΣΦΑΛΜΑΤΩΝ

(6)

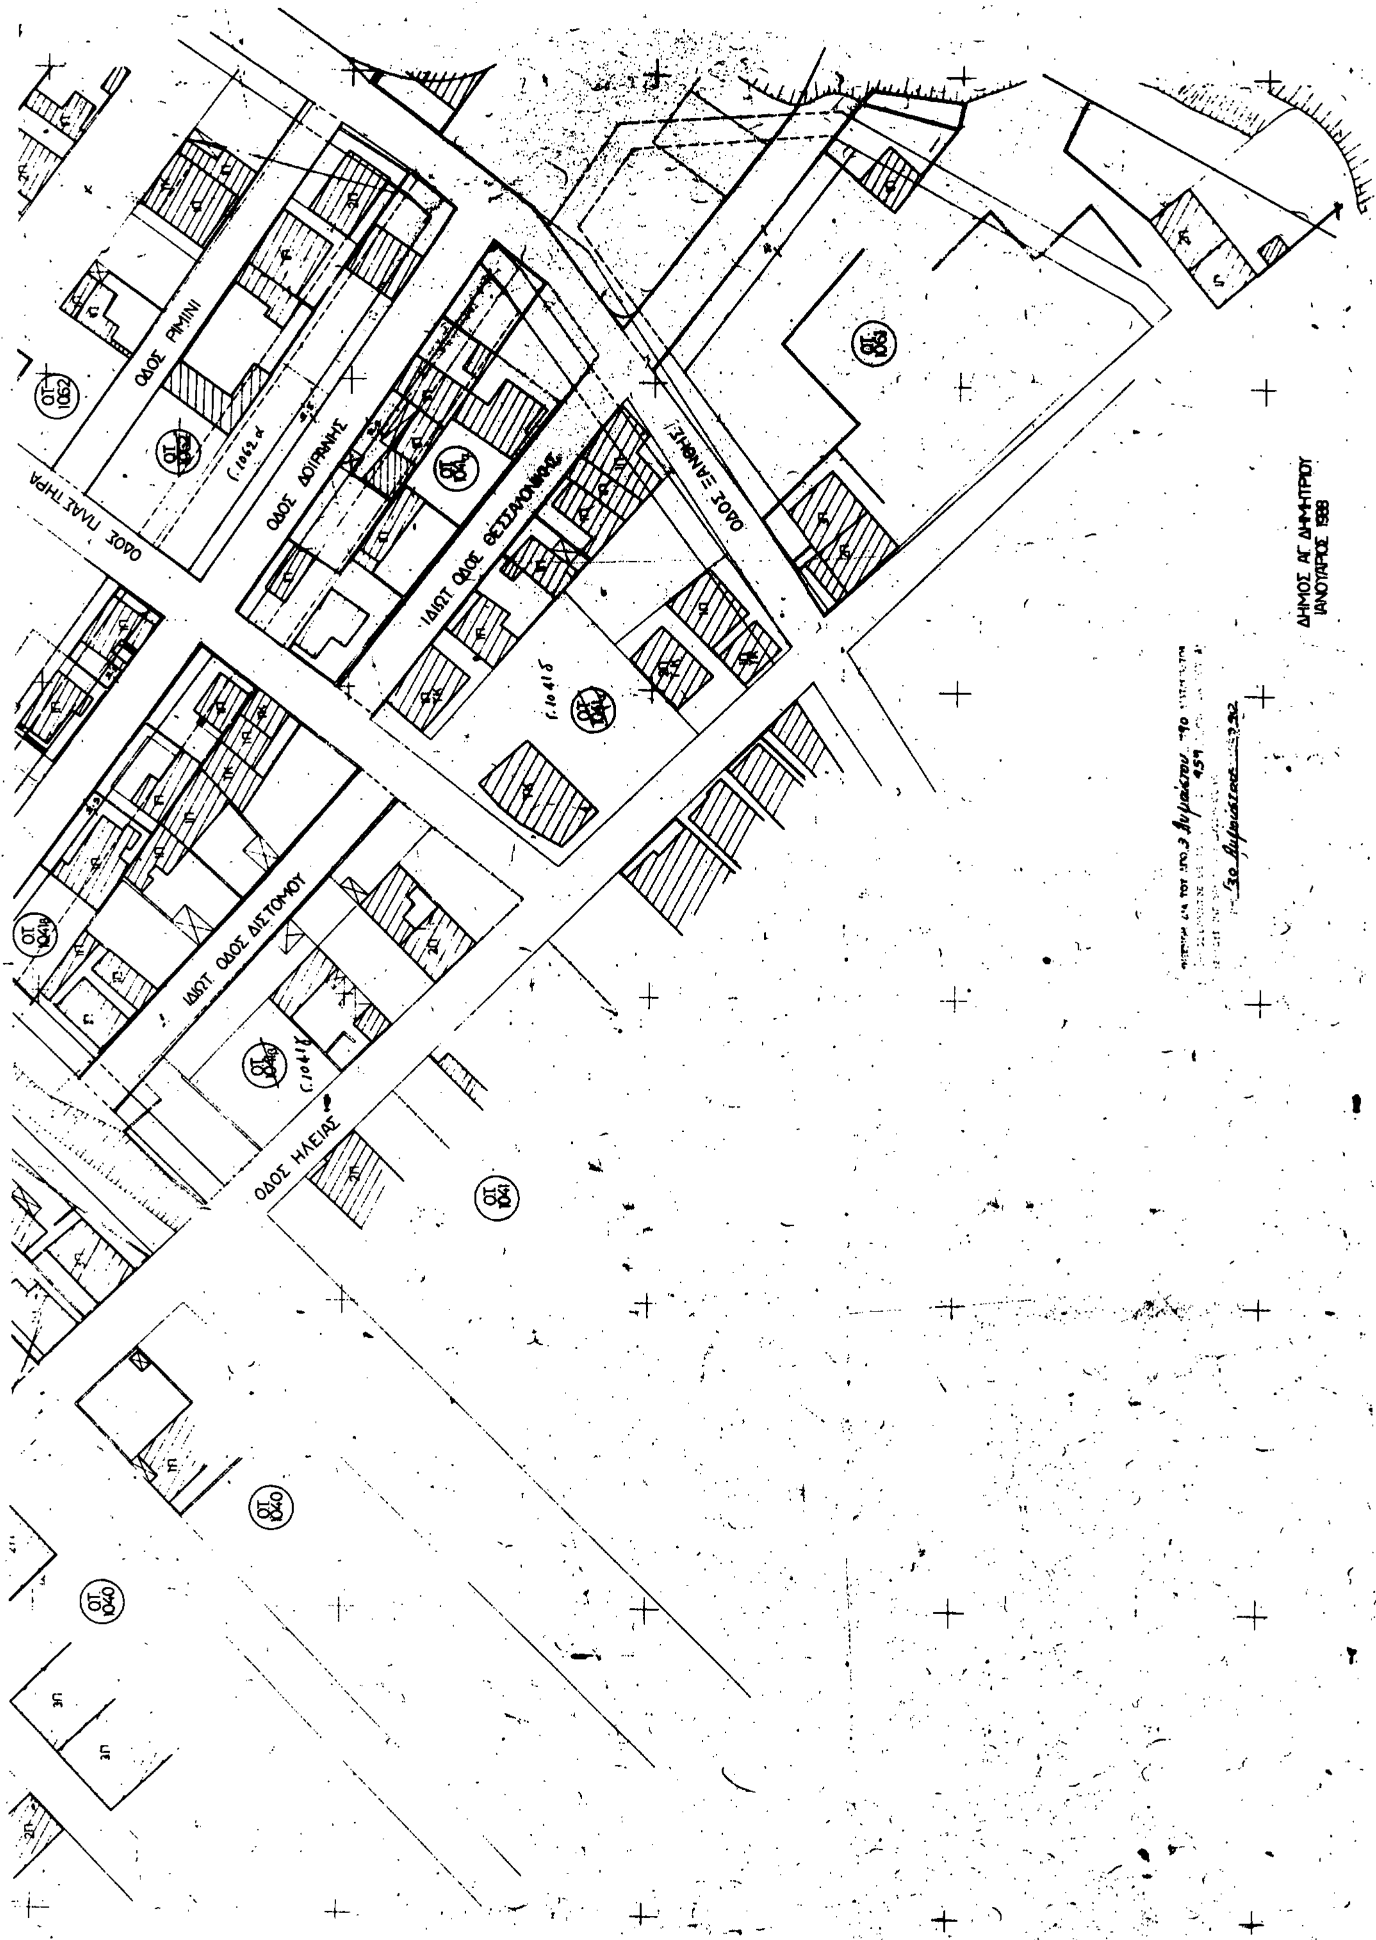
Στο ΦΕΚ 459/Δ'/30.8.90 που δημοσιεύθηκε το από 3.8.90 Π. Δ/γμα «περί τροποποίησης του εγκεκριμένου ρυμοτομικού σχεδίου του Δήμου Αγίου Δημητρίου», διορθώνεται το εσφαλμένο σχεδιάγραμμα που δημοσιεύτηκε με το σωστό σχεδιάγραμμα που είναι συνημμένο.

(Από το ΠΕ.ΧΩ.Δ.Ε.)

ΤΟΠΟΓΡΑΦΙΚΟ ΔΙΑΓΡΑΜΜΑ
ΟΔΟΥ ΣΜΙΘ
ΔΗΜΟΣ ΑΓ. ΔΗΜΗΤΡΙΟΥ
ΚΛΙΜΑΞ 1:500

ΟΔΟΣ ΒΑΛΤΕΤΣΙΟΥ
ΟΔΟΣ ΚΑΛΑΜΑ
ΙΔ. ΟΔΟΣ ΠΟΤΑΜΙΑΣ
ΟΔΟΣ ΝΑΠΟΛΕΟΝΤΟΣ
ΟΔΟΣ ΚΕΡΚΥΡΑΣ
ΟΔΟΣ ΤΗΛΕΜΑΧΟΥ
ΟΔΟΣ ΦΙΛΙΚΗΣ ΕΤΑΙΡΙΑΣ
ΟΔΟΣ ΜΕΣΣΗΝΙΑΣ

ΟΤ 1079
ΟΤ 1068
ΟΤ 1067
ΟΤ 1063
ΟΤ 1002
ΟΤ 1062
ΟΤ 1003
ΟΤ 1065
ΟΤ 1064
ΟΤ 1066
ΟΤ 923
ΟΤ 1037
ΟΤ 1038


ΟΔΟΣ ΡΙΜΙΝΙ
ΟΔΟΣ ΔΟΙΡΑΝΗΣ
ΟΔΟΣ ΠΛΑΣΤΗΡΑ
ΙΔΙΩΤ. ΟΔΟΣ ΘΕΣΣΑΛΟΝΙΚΗΣ
ΟΔΟΣ ΞΑΝΘΗΣ
ΙΔΙΩΤ. ΟΔΟΣ ΔΙΣΤΟΜΟΥ
ΟΔΟΣ ΗΛΕΙΑΣ
ΟΤ 1062
ΟΤ 1041
ΟΤ 1040
ΔΗΜΟΣ ΑΓ. ΔΗΜΗΤΡΙΟΥ
ΙΑΝΟΥΑΡΙΟΣ 1988

ΕΘΝΙΚΟ ΤΥΠΟΓΡΑΦΕΙΟ

Εκδίδει την ΕΦΗΜΕΡΙΔΑ ΤΗΣ ΚΥΒΕΡΝΗΣΕΩΣ από το 1833

Διεύθυνση : Καποδιστρίου 34
Ταχ. Κώδικας: 104 32
TELEX : 22.3211 YPET GR

Οι Υπηρεσίες του **ΕΘΝΙΚΟΥ ΤΥΠΟΓΡΑΦΕΙΟΥ** λειτουργούν καθημερινά από **8.00'** έως **13.30'**

ΧΡΗΣΙΜΕΣ ΠΛΗΡΟΦΟΡΙΕΣ

* Πώληση ΦΕΚ όλων των Τευχών Καποδιστρίου 25 τηλ.: 52.39.762
* ΒΙΒΛΙΟΘΗΚΗ: Σολωμού 51 τηλ.: 52.48.188
* Για φωτοαντίγραφα παλαιών τευχών στην οδό Σολωμού 51 τηλ.: 52.48.141
* Τμήμα πληροφόρησης: Για τα δημοσιεύματα των ΦΕΚ τηλ.: 52.25.713 – 52.49.547

* Οδηγίες για δημοσιεύματα Ανωνύμων Εταιρειών και ΕΠΕ τηλ.: 52.48.785

Πληροφορίες για δημοσιεύματα Ανωνύμων Εταιρειών και ΕΠΕ τηλ.: 52.25.761

* Αποστολή ΦΕΚ στην επαρχία με καταβολή της αξίας του δια μέσου Δημοσίου Ταμείου Για πληροφορίες: τηλ.: 52.48.320

Τιμές κατά τεύχος της ΕΦΗΜΕΡΙΔΑΣ ΤΗΣ ΚΥΒΕΡΝΗΣΕΩΣ:

Κάθε τεύχος μέχρι 8 σελίδες δρχ. 30. Από 9 σελίδες μέχρι 16 δρχ. 40, από 17 έως 24 δρχ. 50

Από 25 σελίδες και πάνω η τιμή πώλησης κάθε φύλλου (8σέλιδου ή μέρους αυτού) αυξάνεται κατά 20 δρχ.

Μπορείτε να γίνετε συνδρομητής για όποιο τεύχος θέλετε. Θα σας αποστέλλεται με το Ταχυδρομείο.

ΕΤΗΣΙΕΣ ΣΥΝΔΡΟΜΕΣ

Κωδικός αριθ. κατάθεσης στο Δημόσιο Ταμείο 2531

Κωδικός αριθ. κατάθεσης στο Δημόσιο Ταμείο 3512

Η ετήσια συνδρομή είναι:			Ποσοστό 5% υπέρ του Ταμείου Αλληλοβοηθείας του Προσωπικού (ΤΑΠΕΤ)	
α) Για το Τεύχος Α'	Δρχ.	8.500	Δρχ.	425
β) » » » Β'	»	12.500	»	625
γ) » » » Γ'	»	5.000	»	250
δ) » » » Δ'	»	12.000	»	600
ε) » » » Αναπτυξιακών Πράξεων	»	9.500	»	475
στ) » » » Ν.Π.Δ.Δ.	»	5.000	»	250
ζ) » » » ΠΑΡΑΡΤΗΜΑ	»	3.000	»	150
η) » » » Δελτ. Εμπ.& Βιομ. Ιδ.	»	6.000	»	300
θ) » » » Αν. Ειδικού Δικαστηρίου	»	1.500	»	75
ι) » » » Α.Ε. & Ε.Π.Ε.	»	25.000	»	1.250
ια) Για όλα τα Τεύχη	»	55.000	»	2.750

Πληροφορίες: τηλ. 52.48.320

ΑΠΟ ΤΟ ΕΘΝΙΚΟ ΤΥΠΟΓΡΑΦΕΙΟ